Генеральный план
Екатеринкинского сельского поселения
Кадыйского муниципального района
Костромской области
Схема размещения инженерных сетей

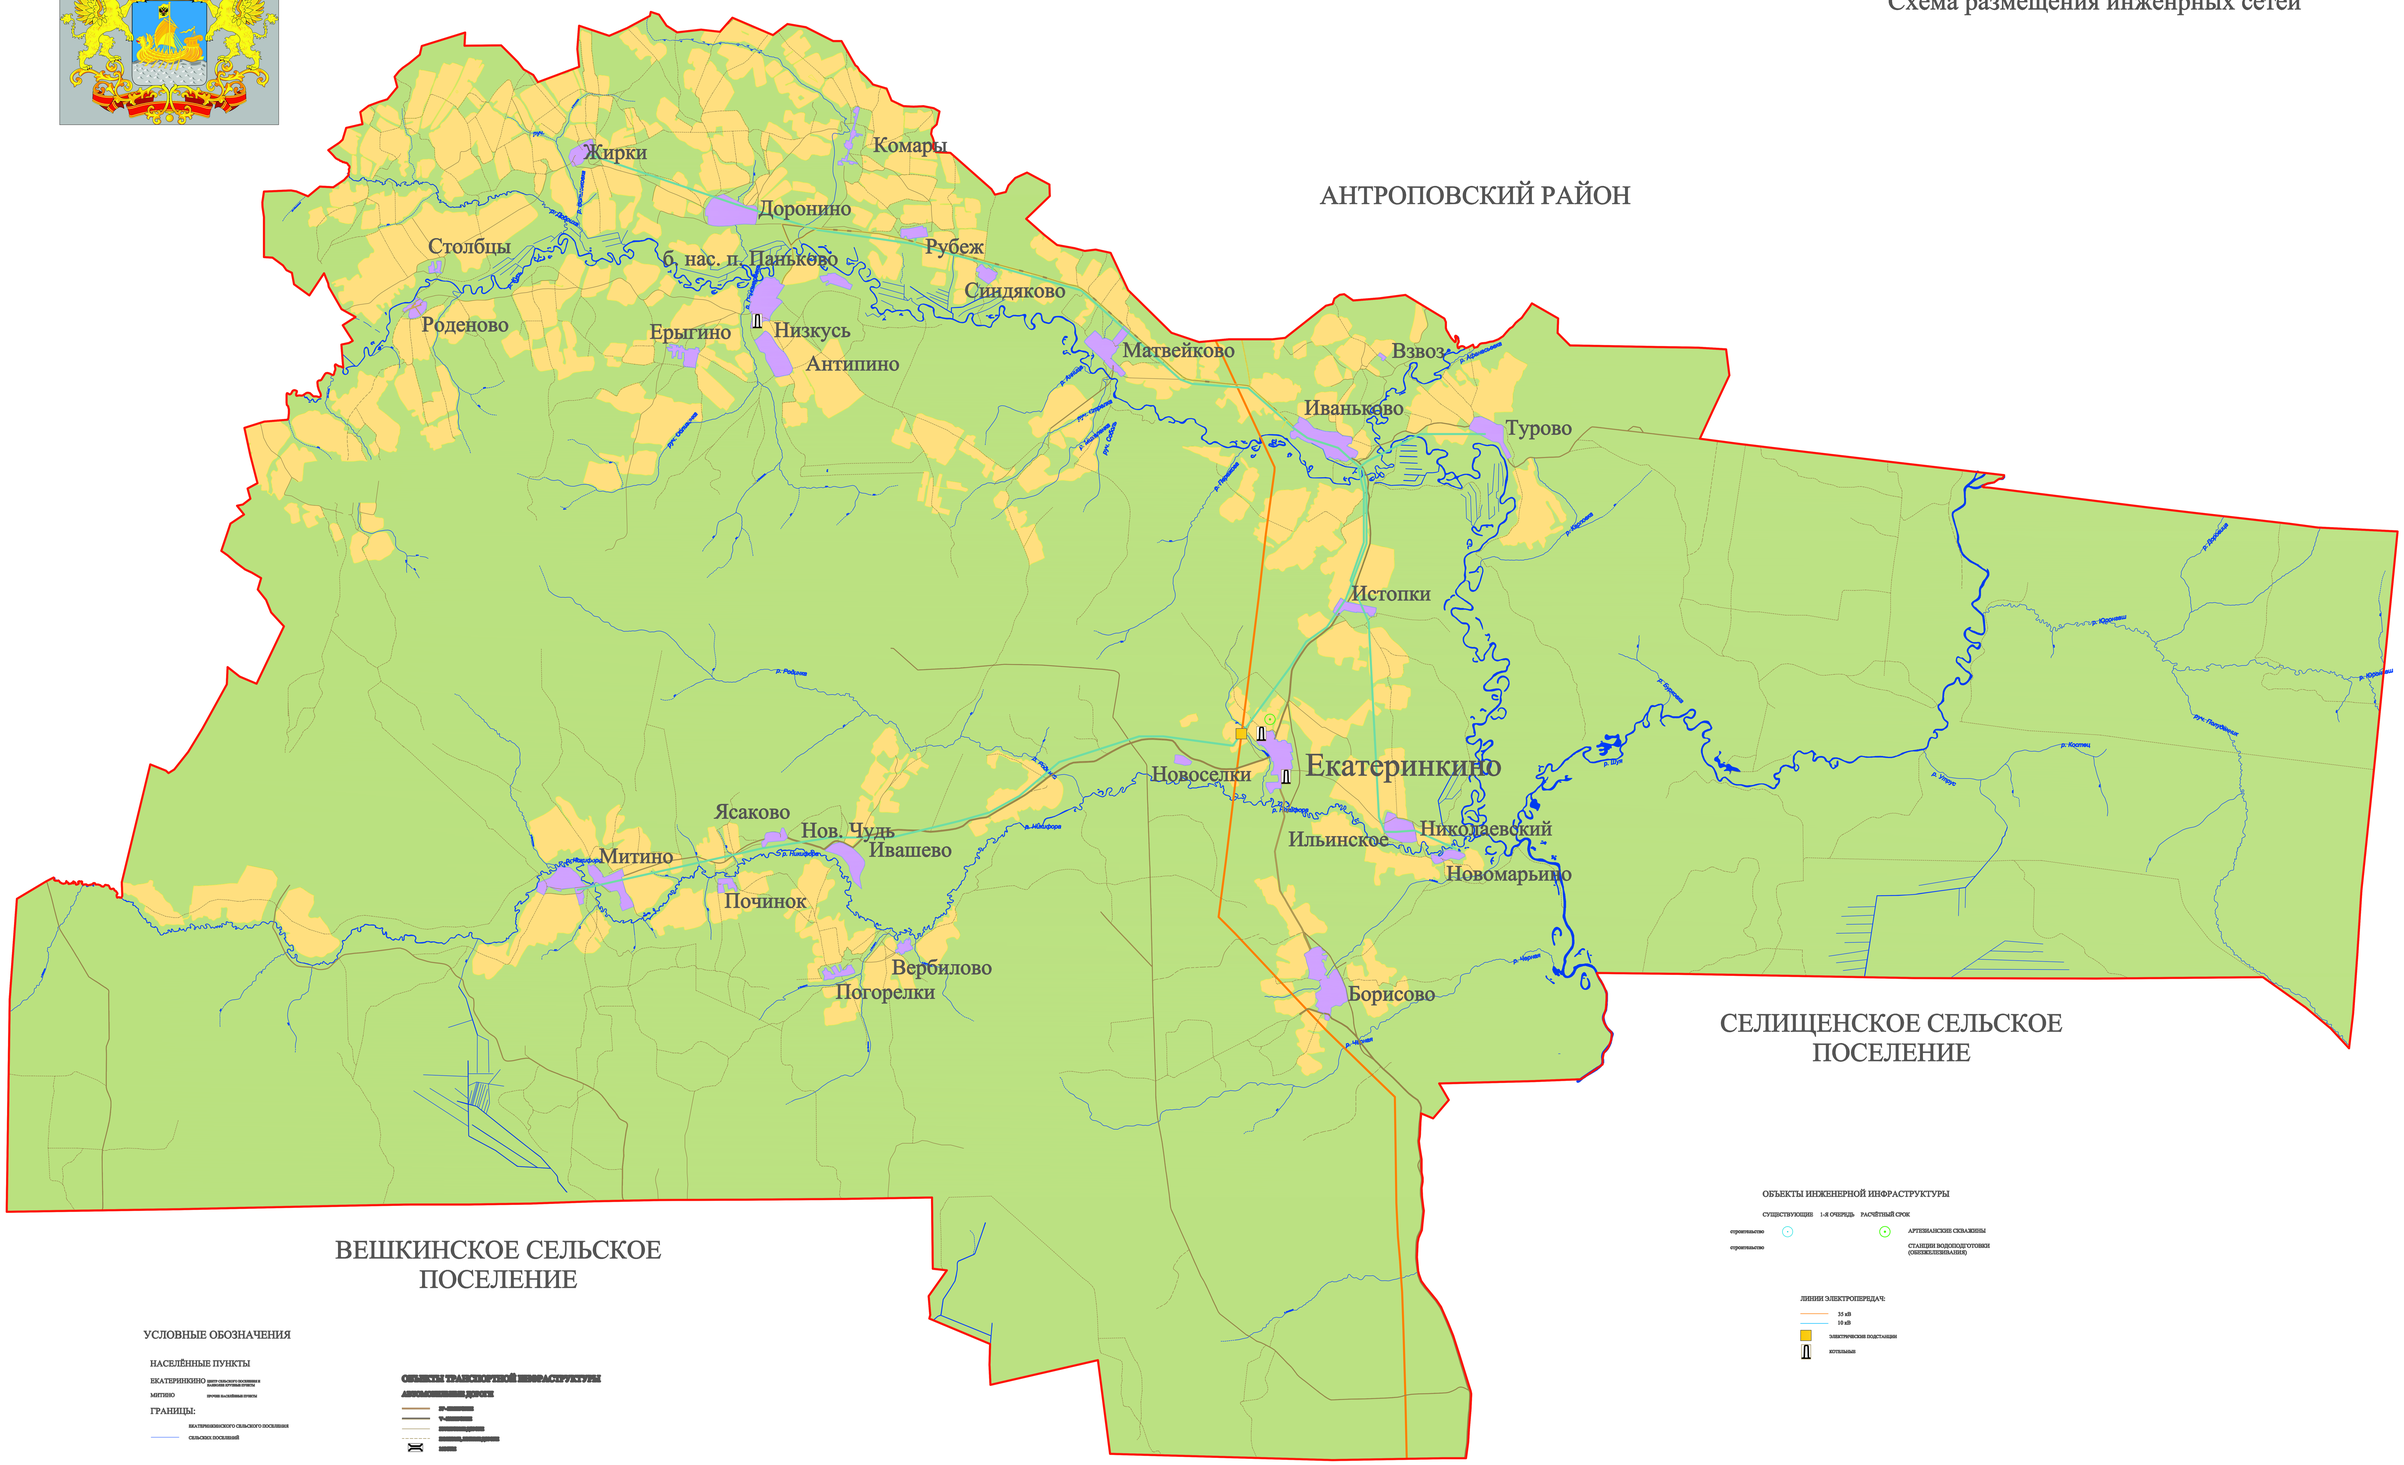

Заказ: М2 №137

Изм.	Кол.	Лист	Подп.	Дата
Директор		Пантеев		
Нач. отд.		Мишина		
ГАП		Пантеев		
Архитектор		Бурафеев		

Заказчик: Администрация Екатеринкинского сельского поселения Кадыйского муниципального района Костромской области

Генеральный план

Екатеринкинского сельского поселения Кадыйского муниципального района Костромской области	Стадия	Лист	Листов
Схема размещения инженерных сетей М1:25000			ООО "БАЗА" г.Иваново